




onderdeel:  
VOORGEVEL ~ NOORD-OOST

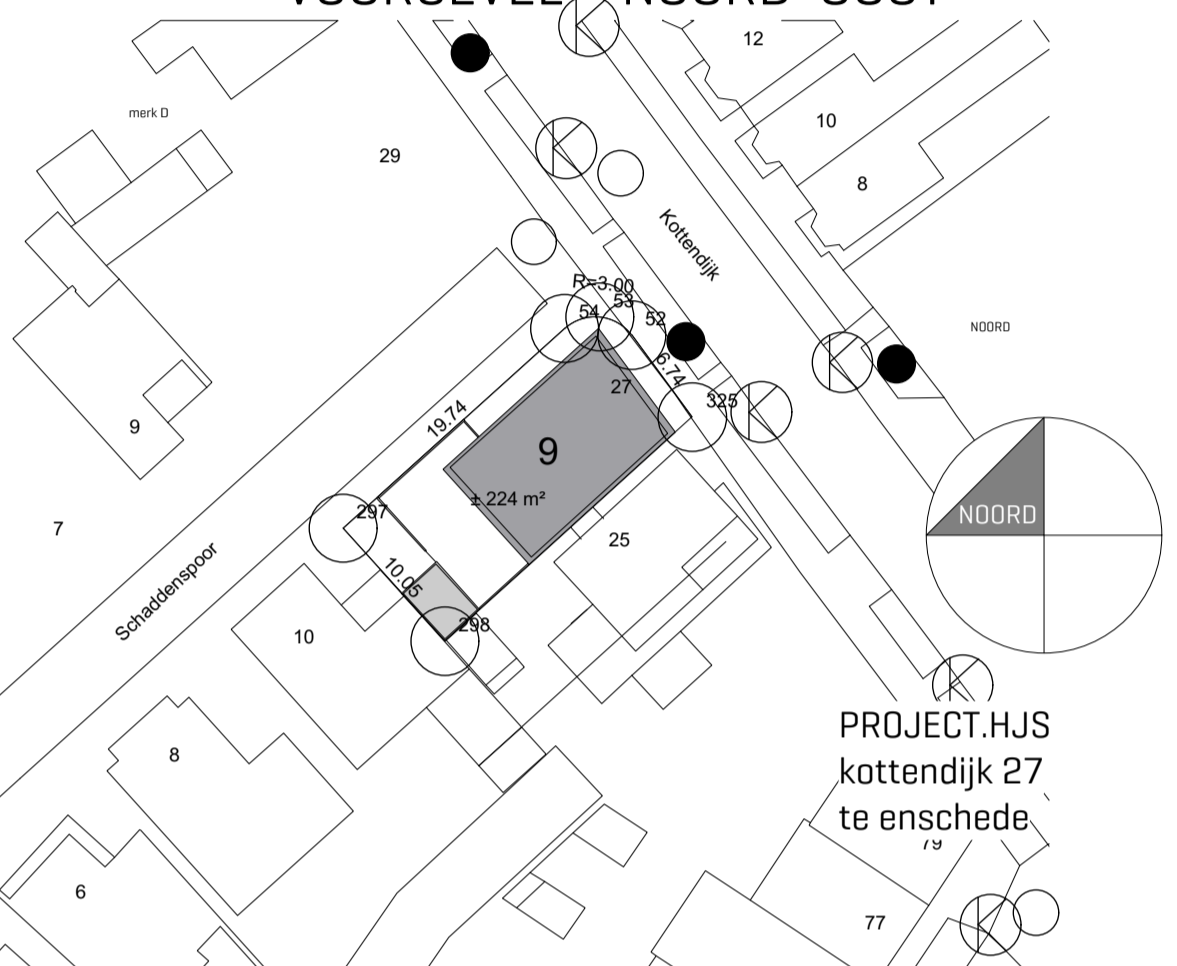


onderdeel:  
SITUATIE, schaal 1:500

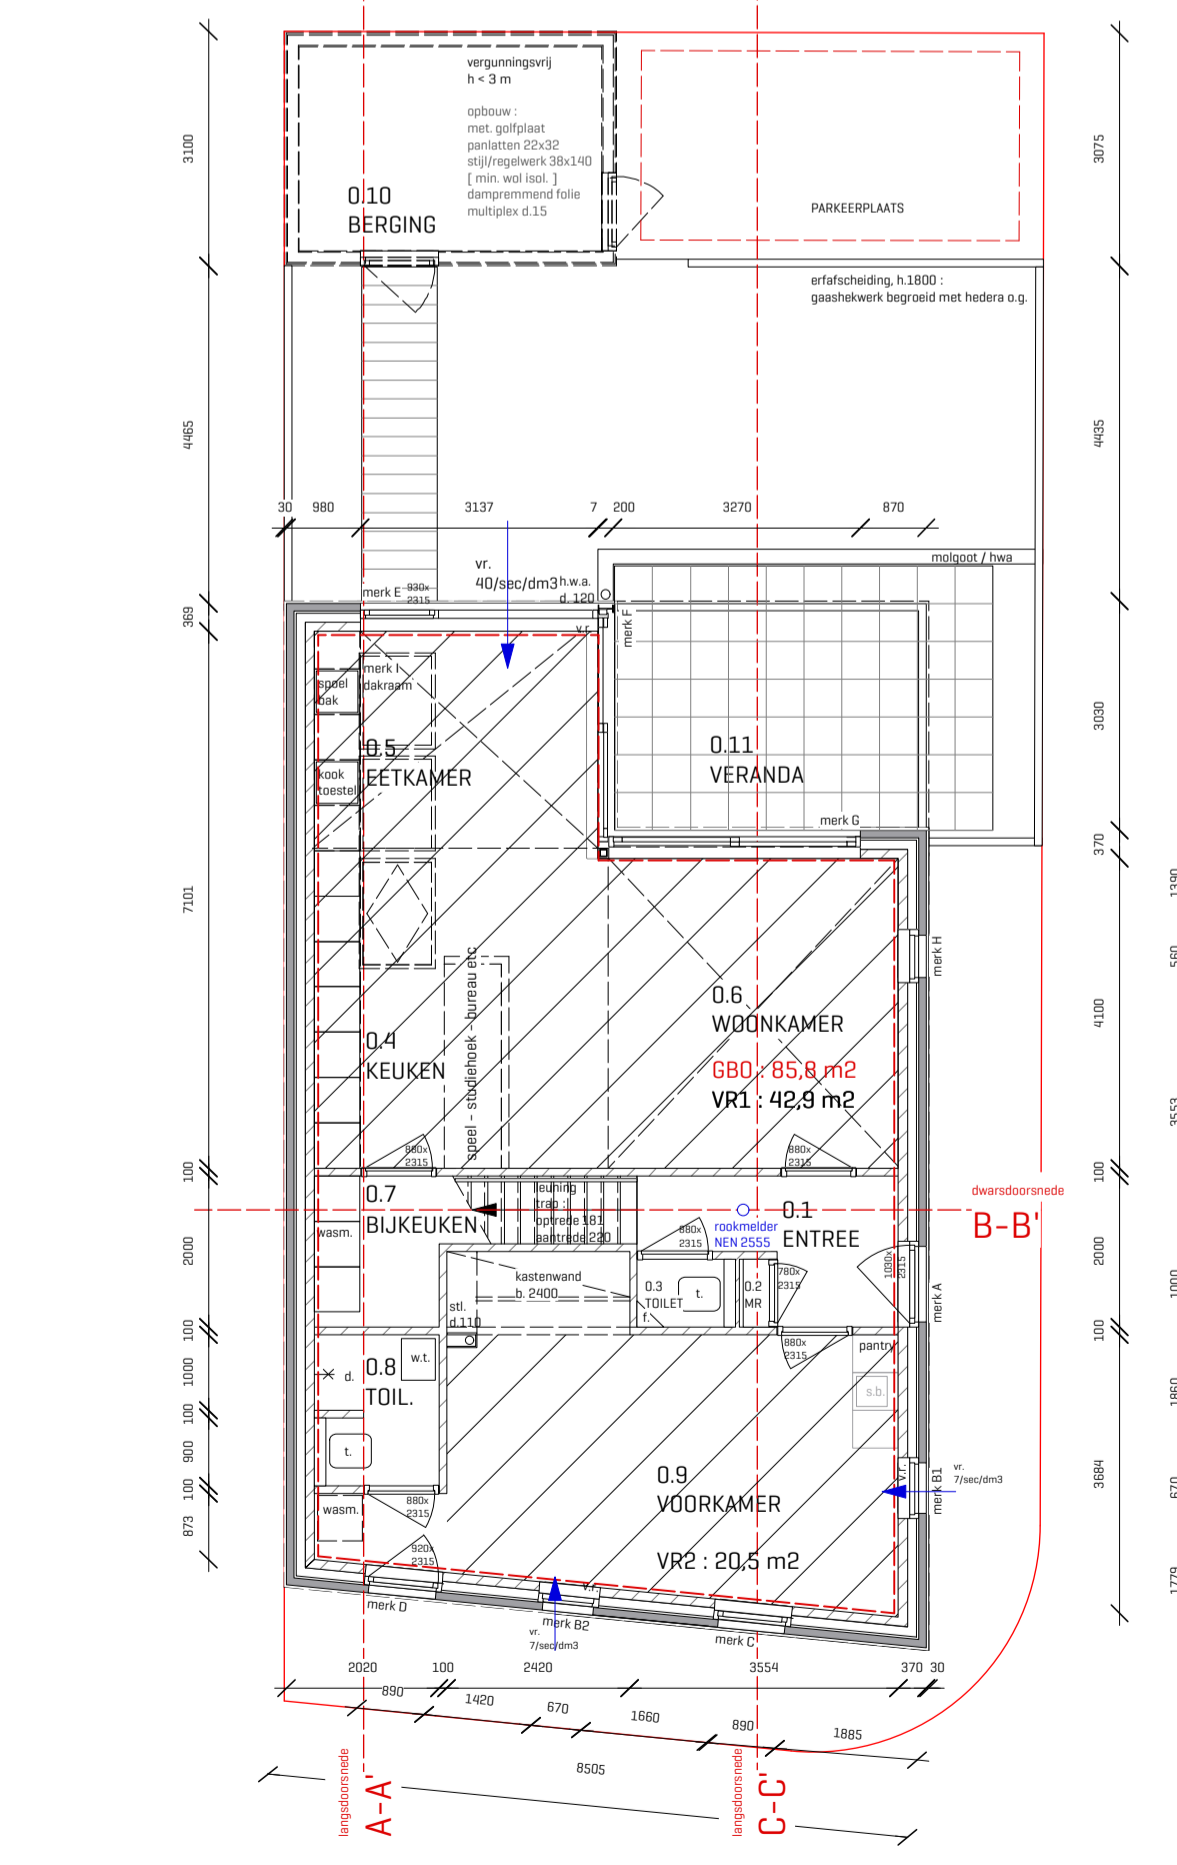


onderdeel:  
BEGANE GROND

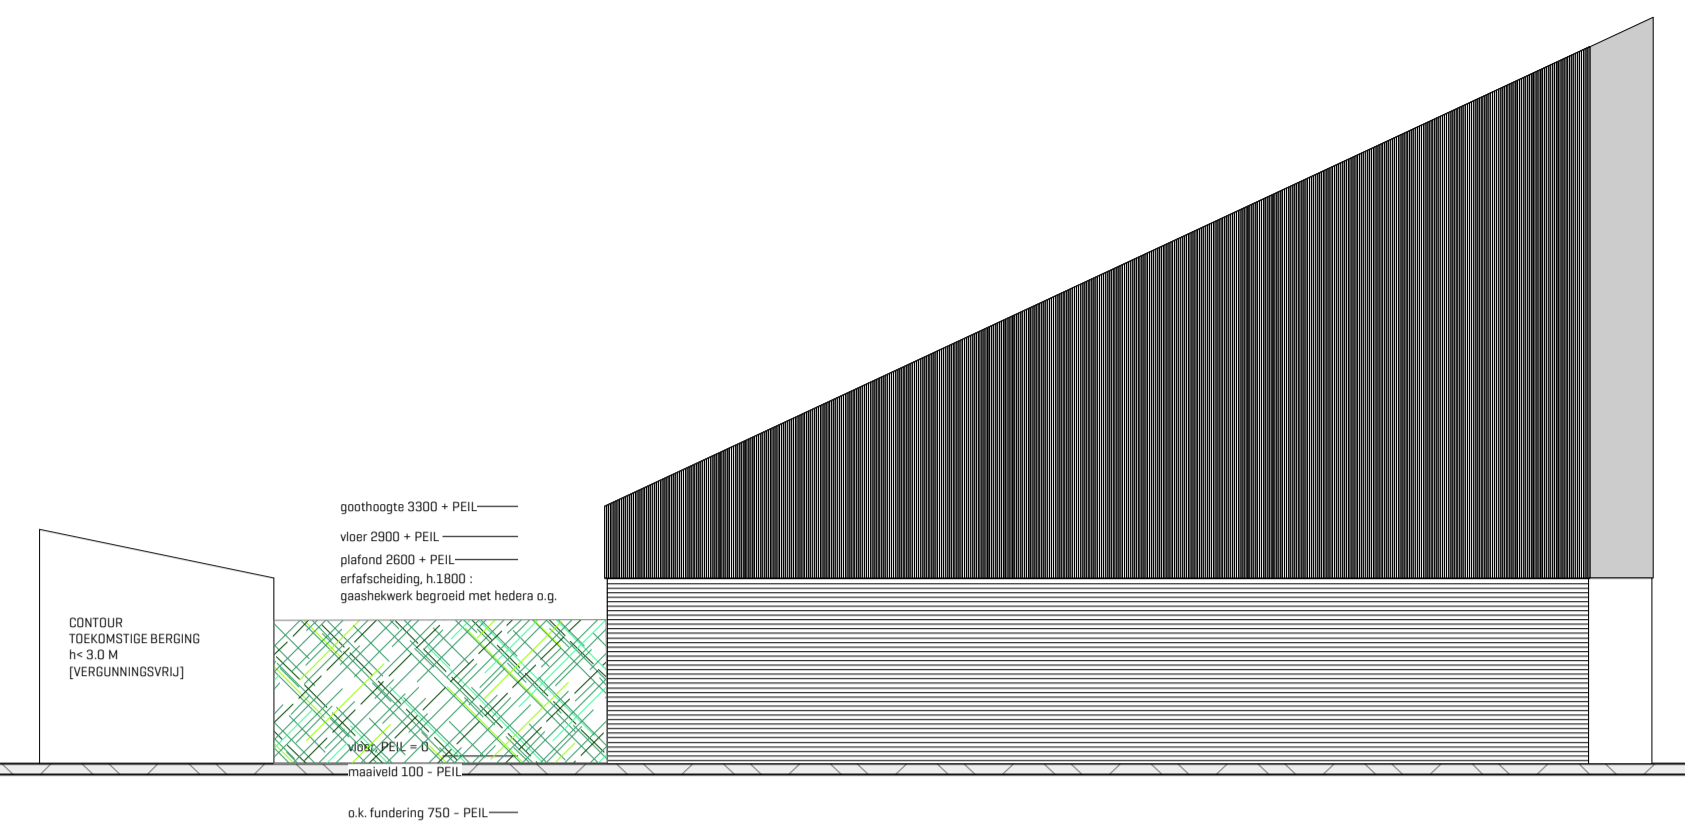


onderdeel:  
LINKER ZIJGEVEL ~ ZUID-OOST

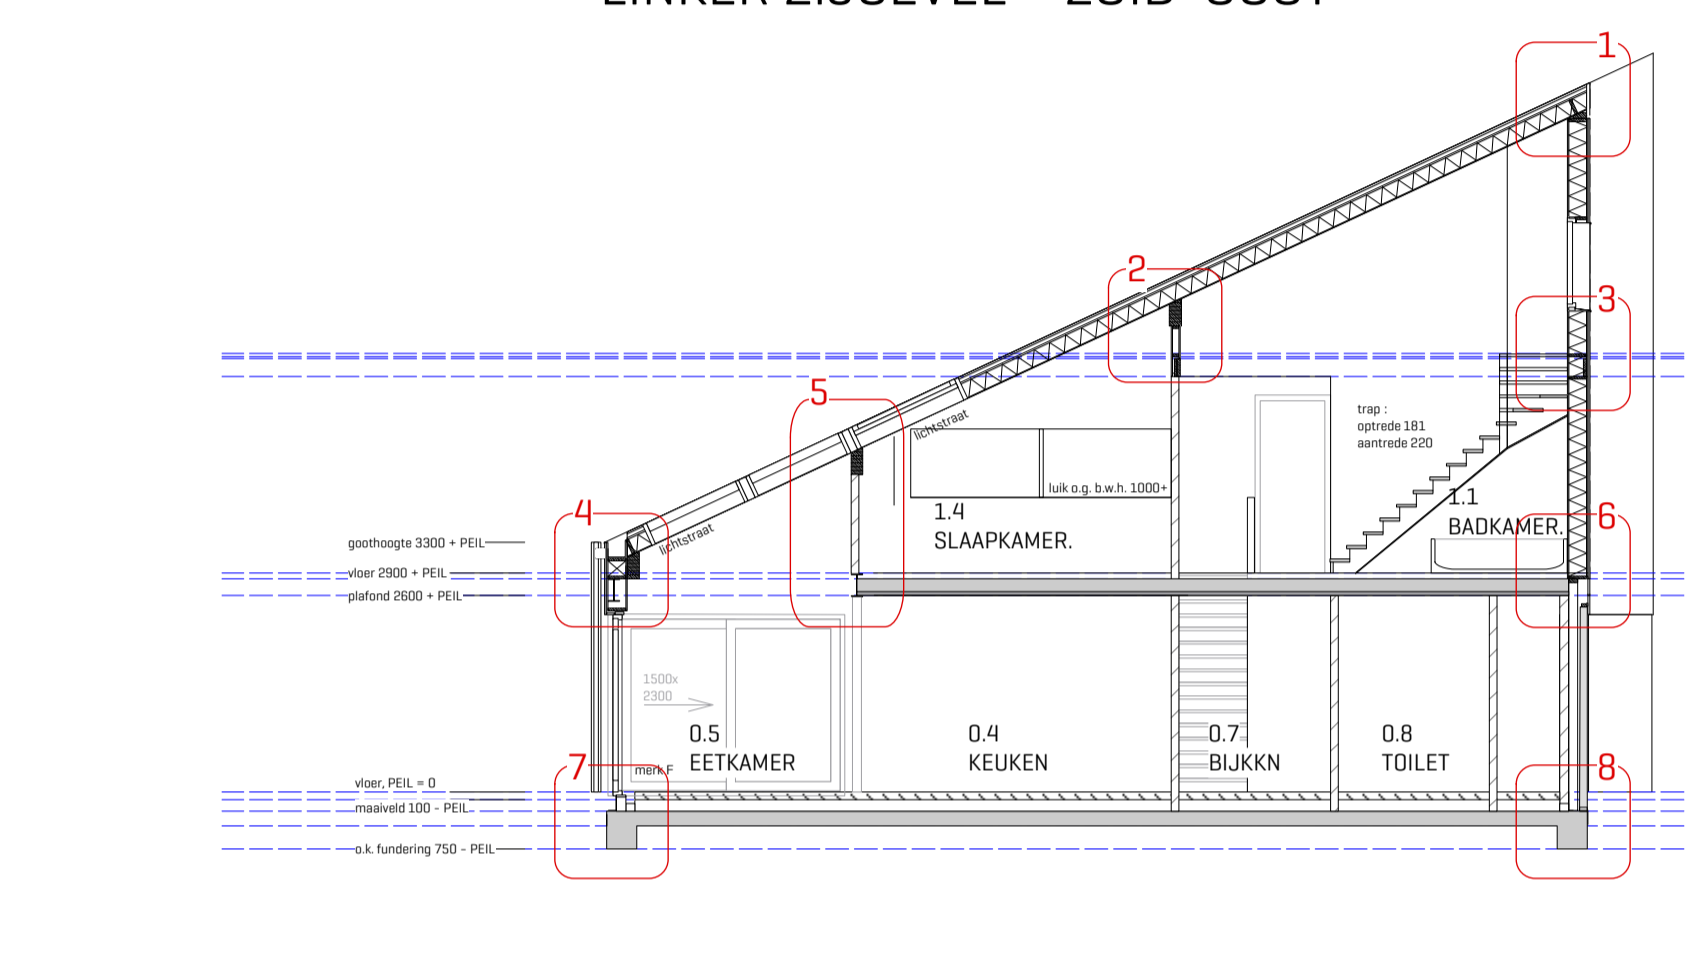


onderdeel:  
LANDDOORNEDE A-A'

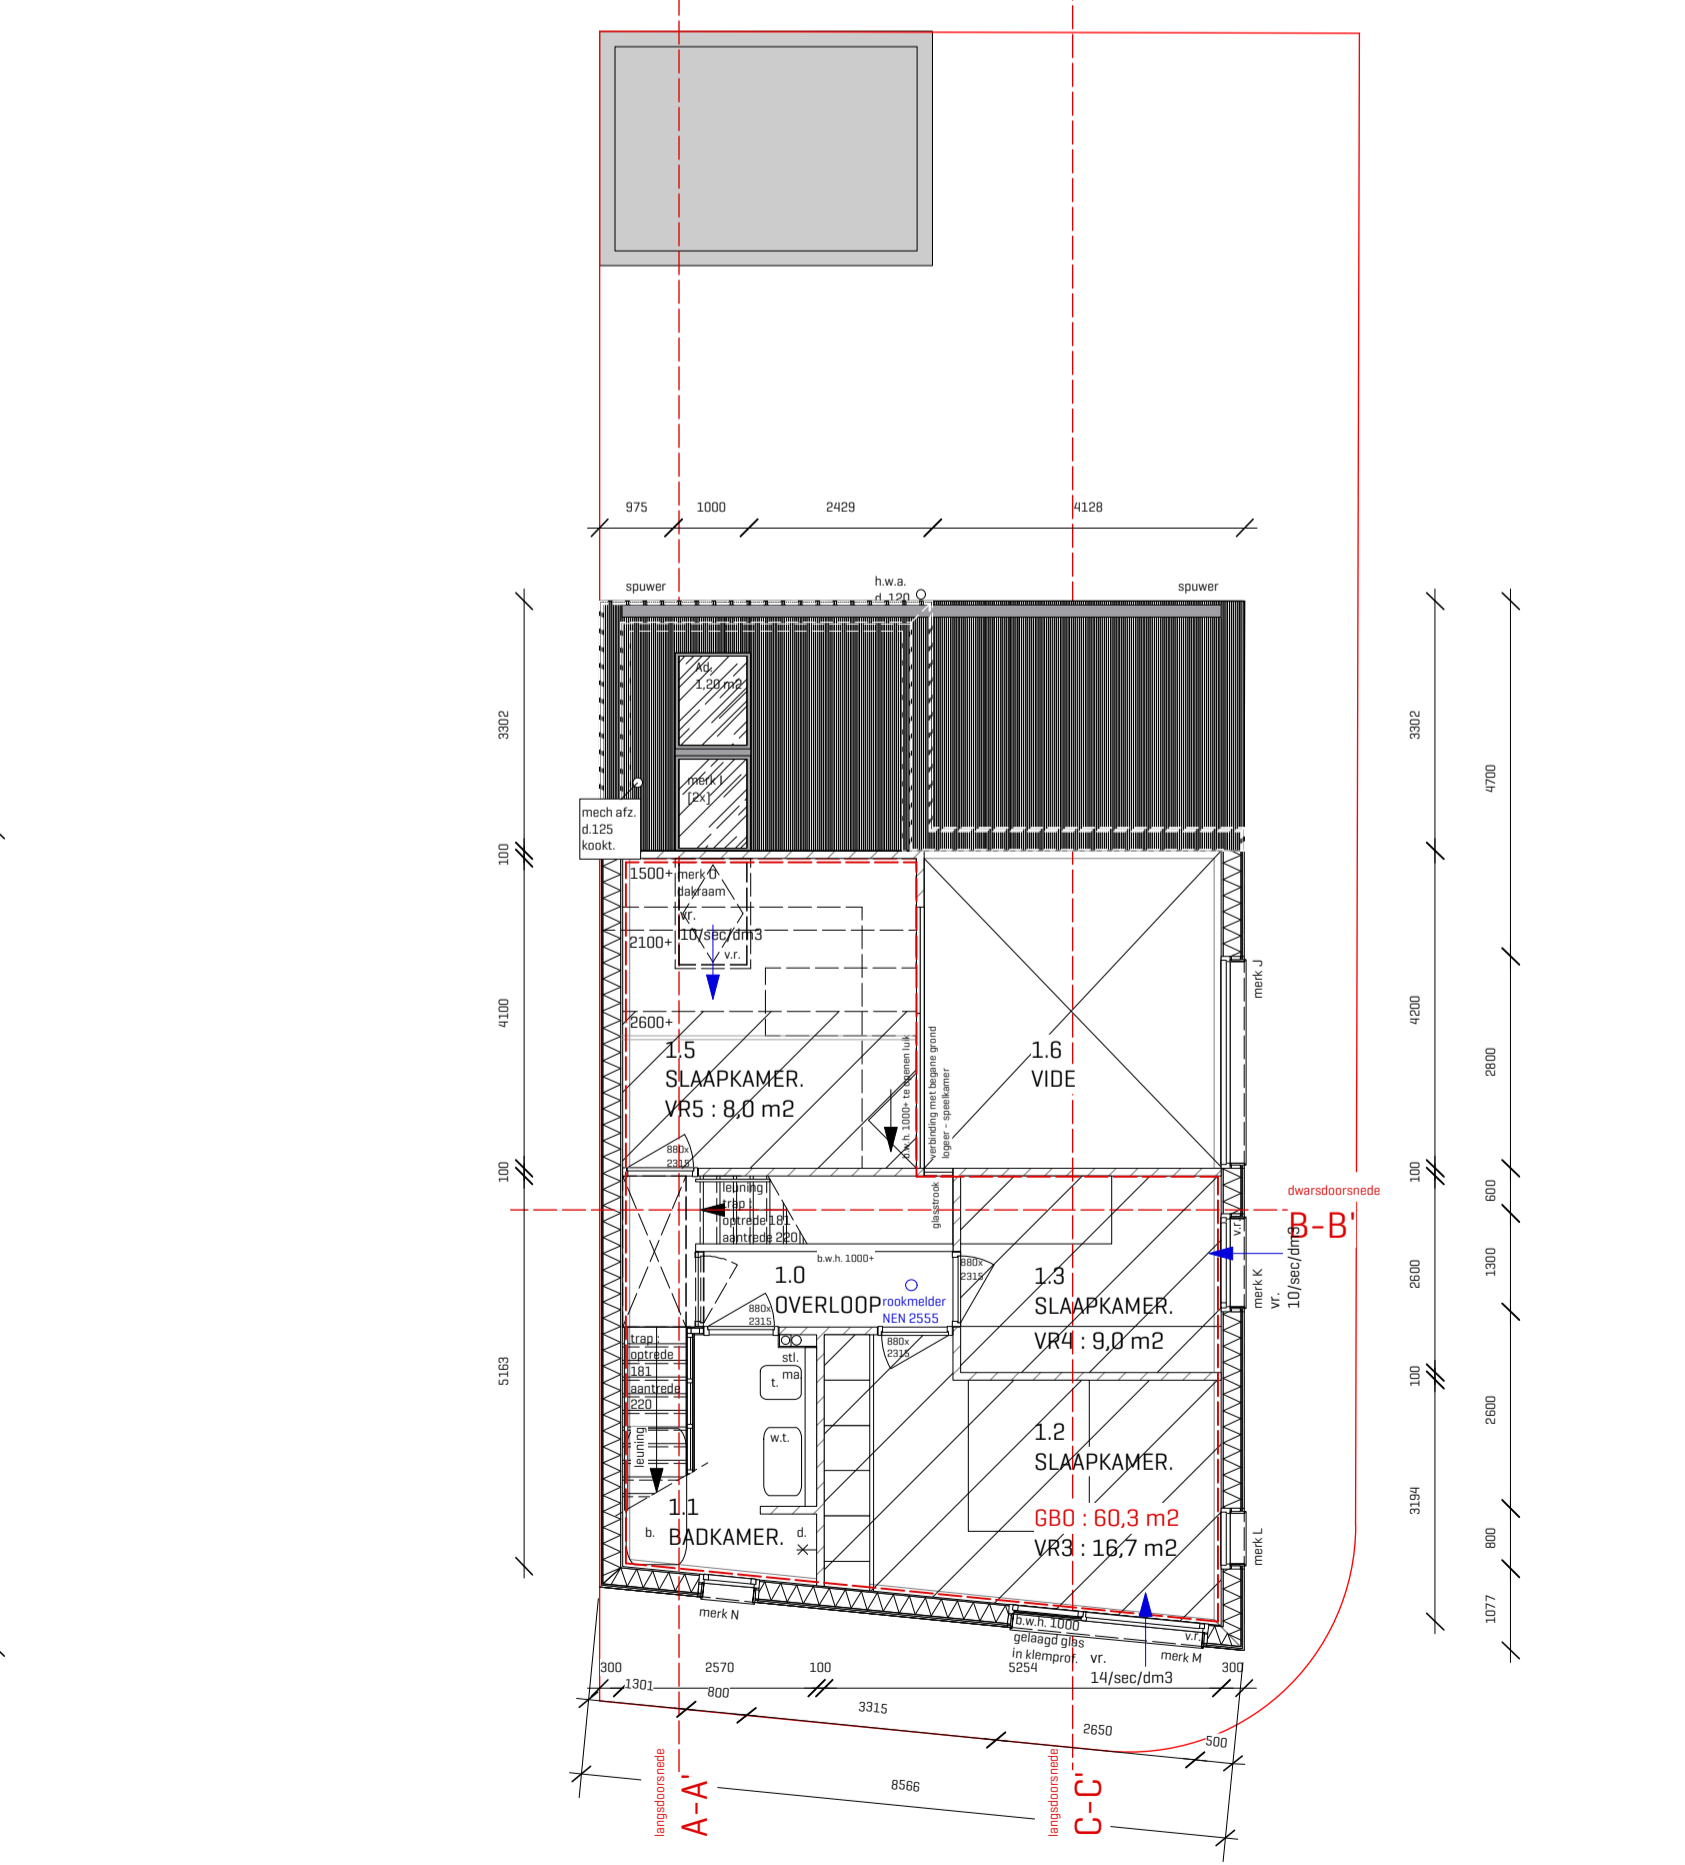


onderdeel:  
VERDIEPING

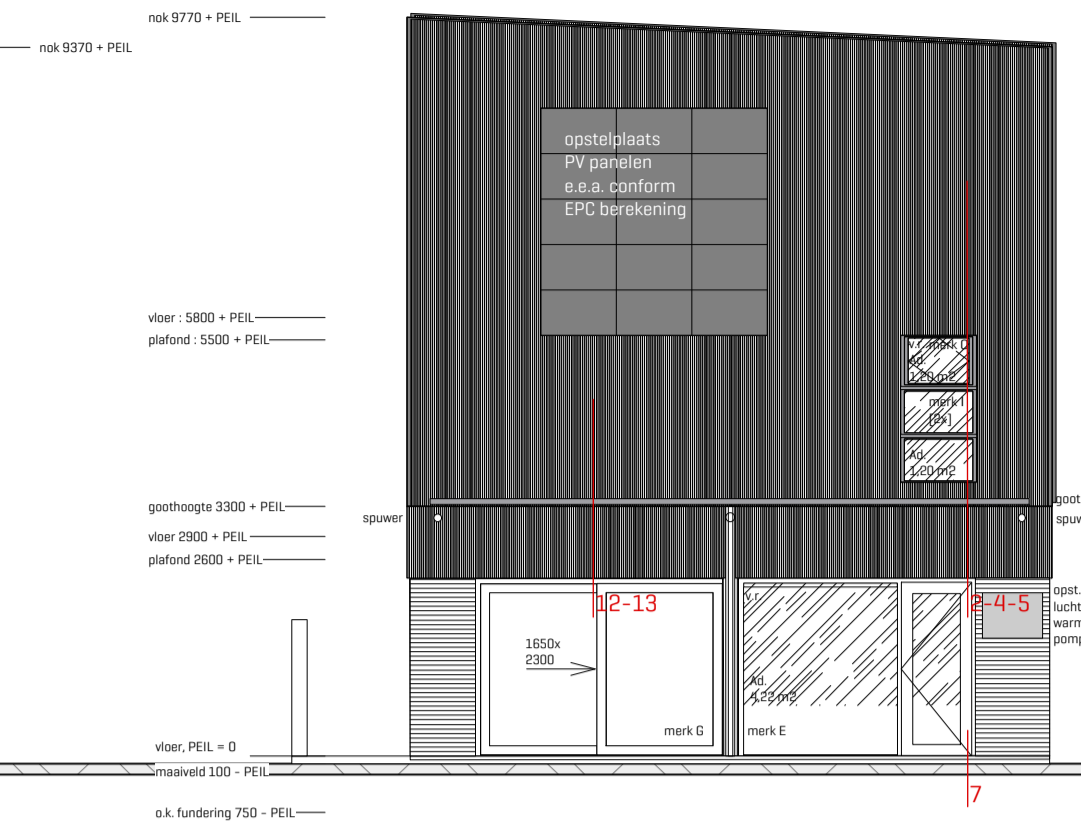

onderdeel:  
ACHTERGEVEL ~ ZUID-WEST

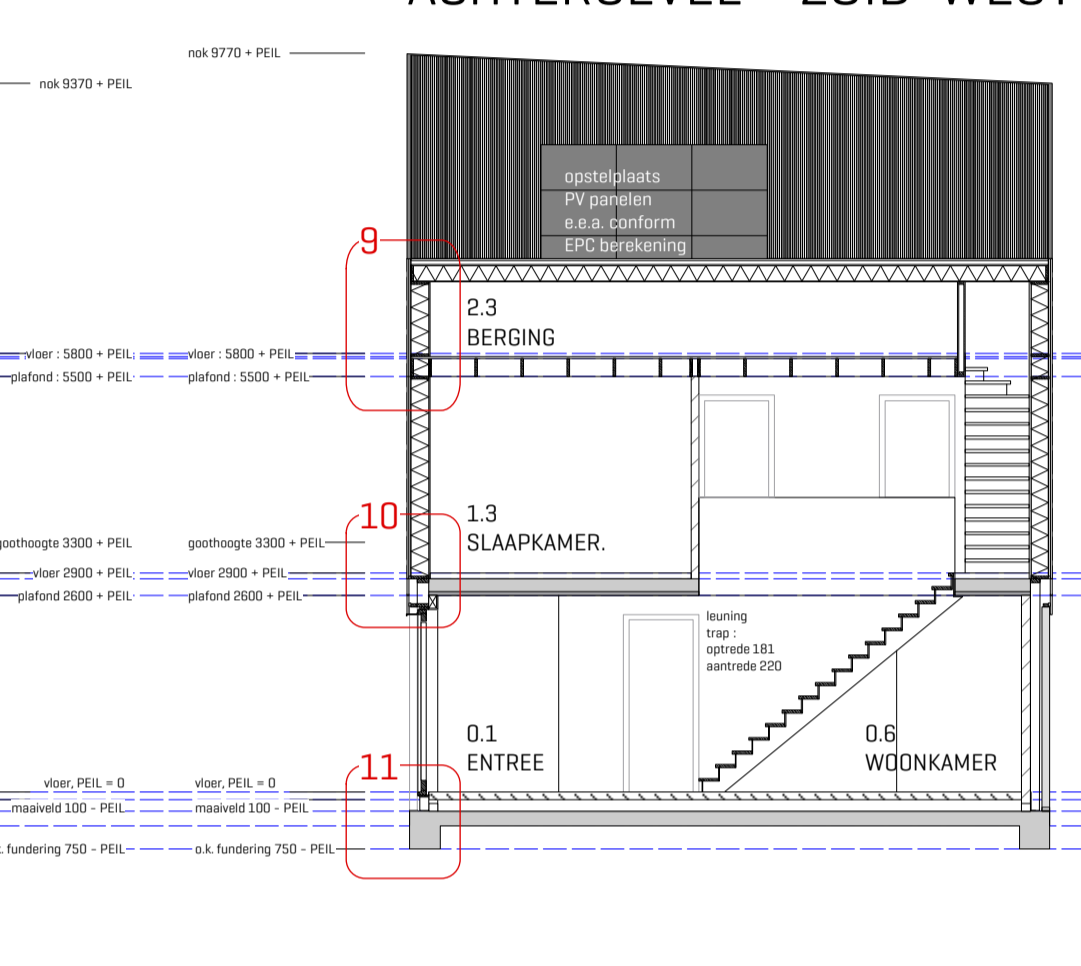

onderdeel:  
DWARSDOORNEDE B-B'

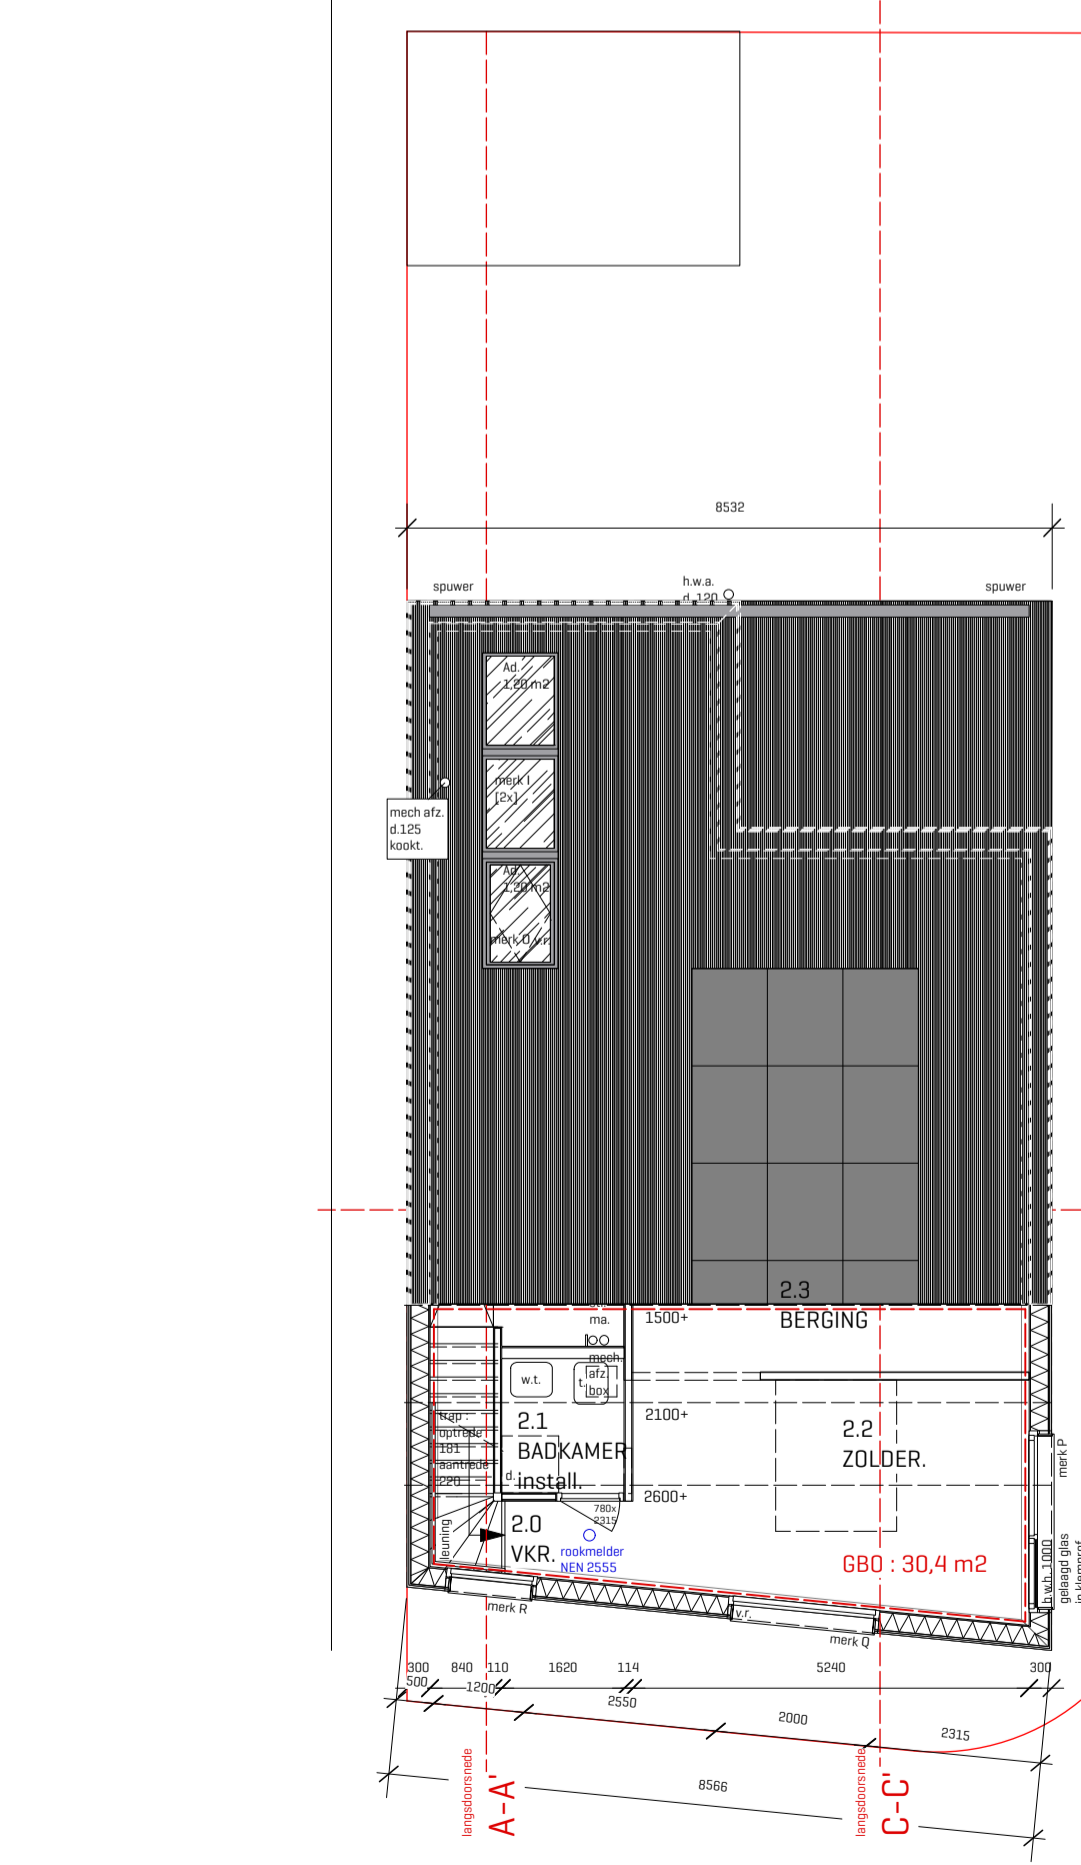


onderdeel:  
ZOLDERVERDIEPING

kozijnen:  
- hardhouten kozijnen 67x114 [134]  
- HR++ isolatiebeglazing  
- dakramen : VELUX o.g.


opbouwgevels\*, Rc>4,5, vanaf 2350+P:  
- metalen profiel[golf]plaat  
- panelen 22x32  
- waterkernd folie  
- houten stijp-regelwerk 38x235\*,  
- waartussen min.wol isolatie  
- dampremmend folie  
- multiplex d.18

opbouwgevels\*, Rc>4,5, tot 2350+P:  
- baksteen  
- gev. luchtsponw d.30  
- hoogw. isolatiemateriaal d.120  
- kalkzandsteen d.120\*  
- multiplex d.18


\*: dimensies volgens opgave constructeur.

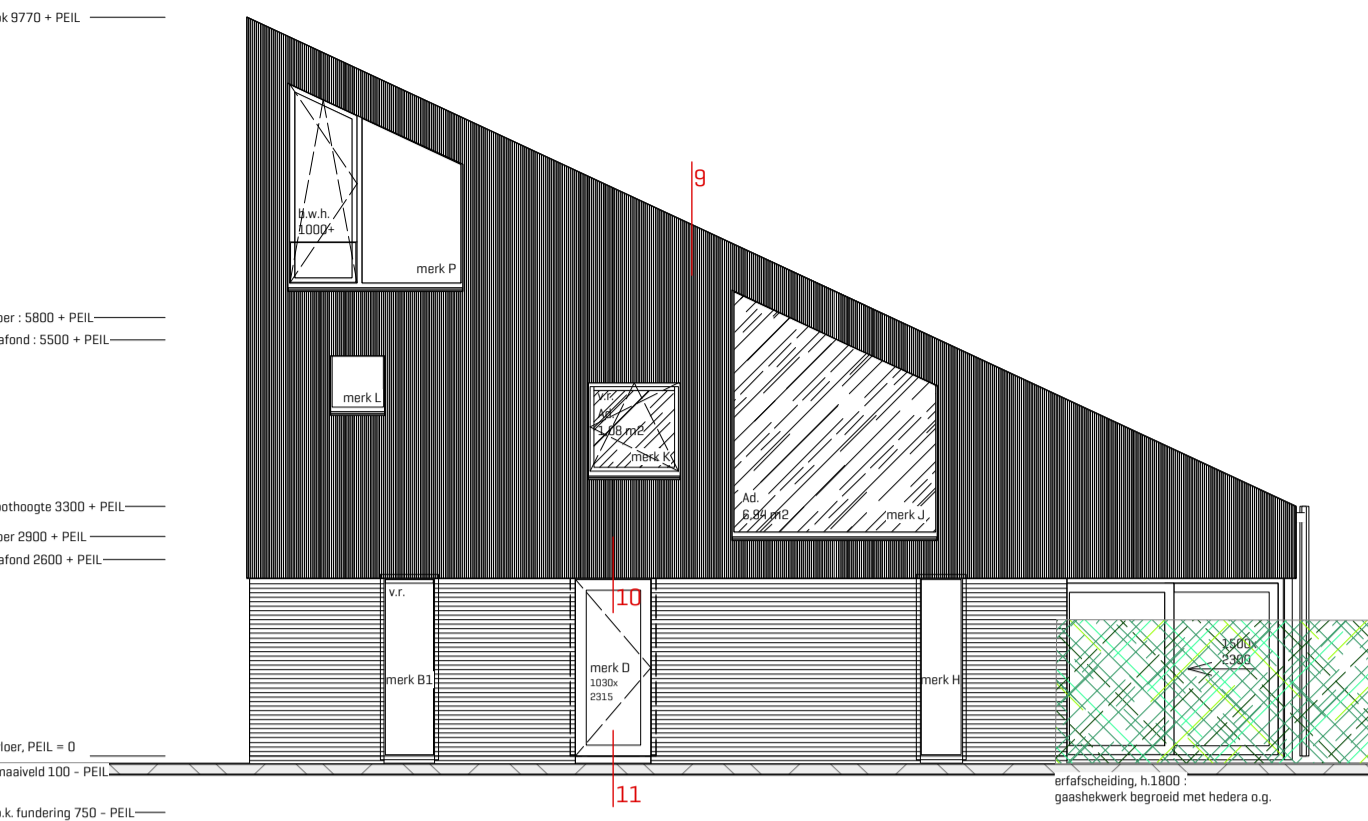

onderdeel:  
RECHTER ZIJGEVEL ~ ZUID-OOST

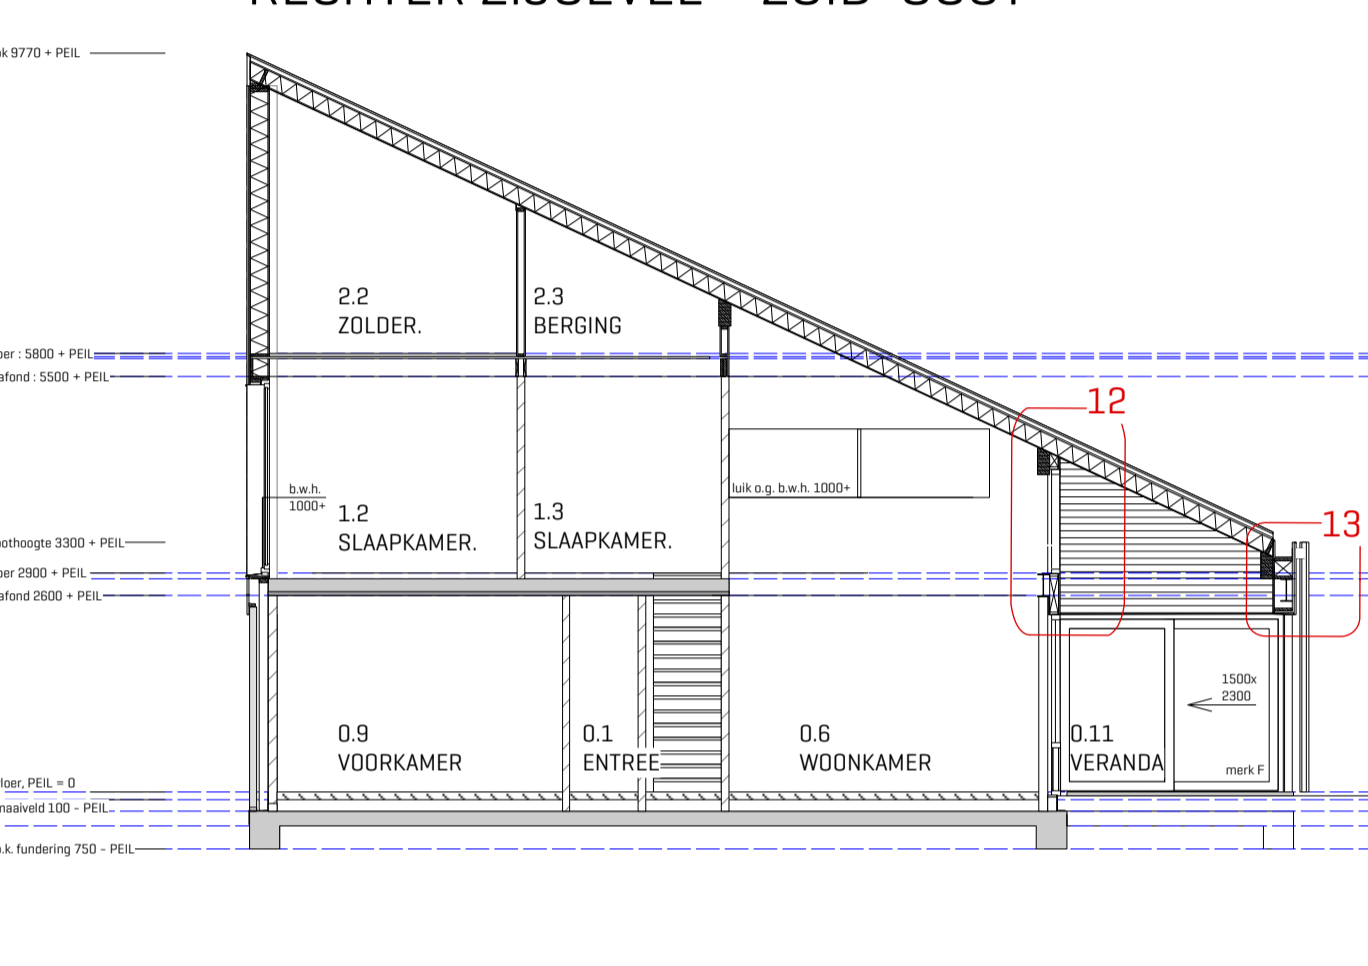

onderdeel:  
LANDDOORNEDE C-C'

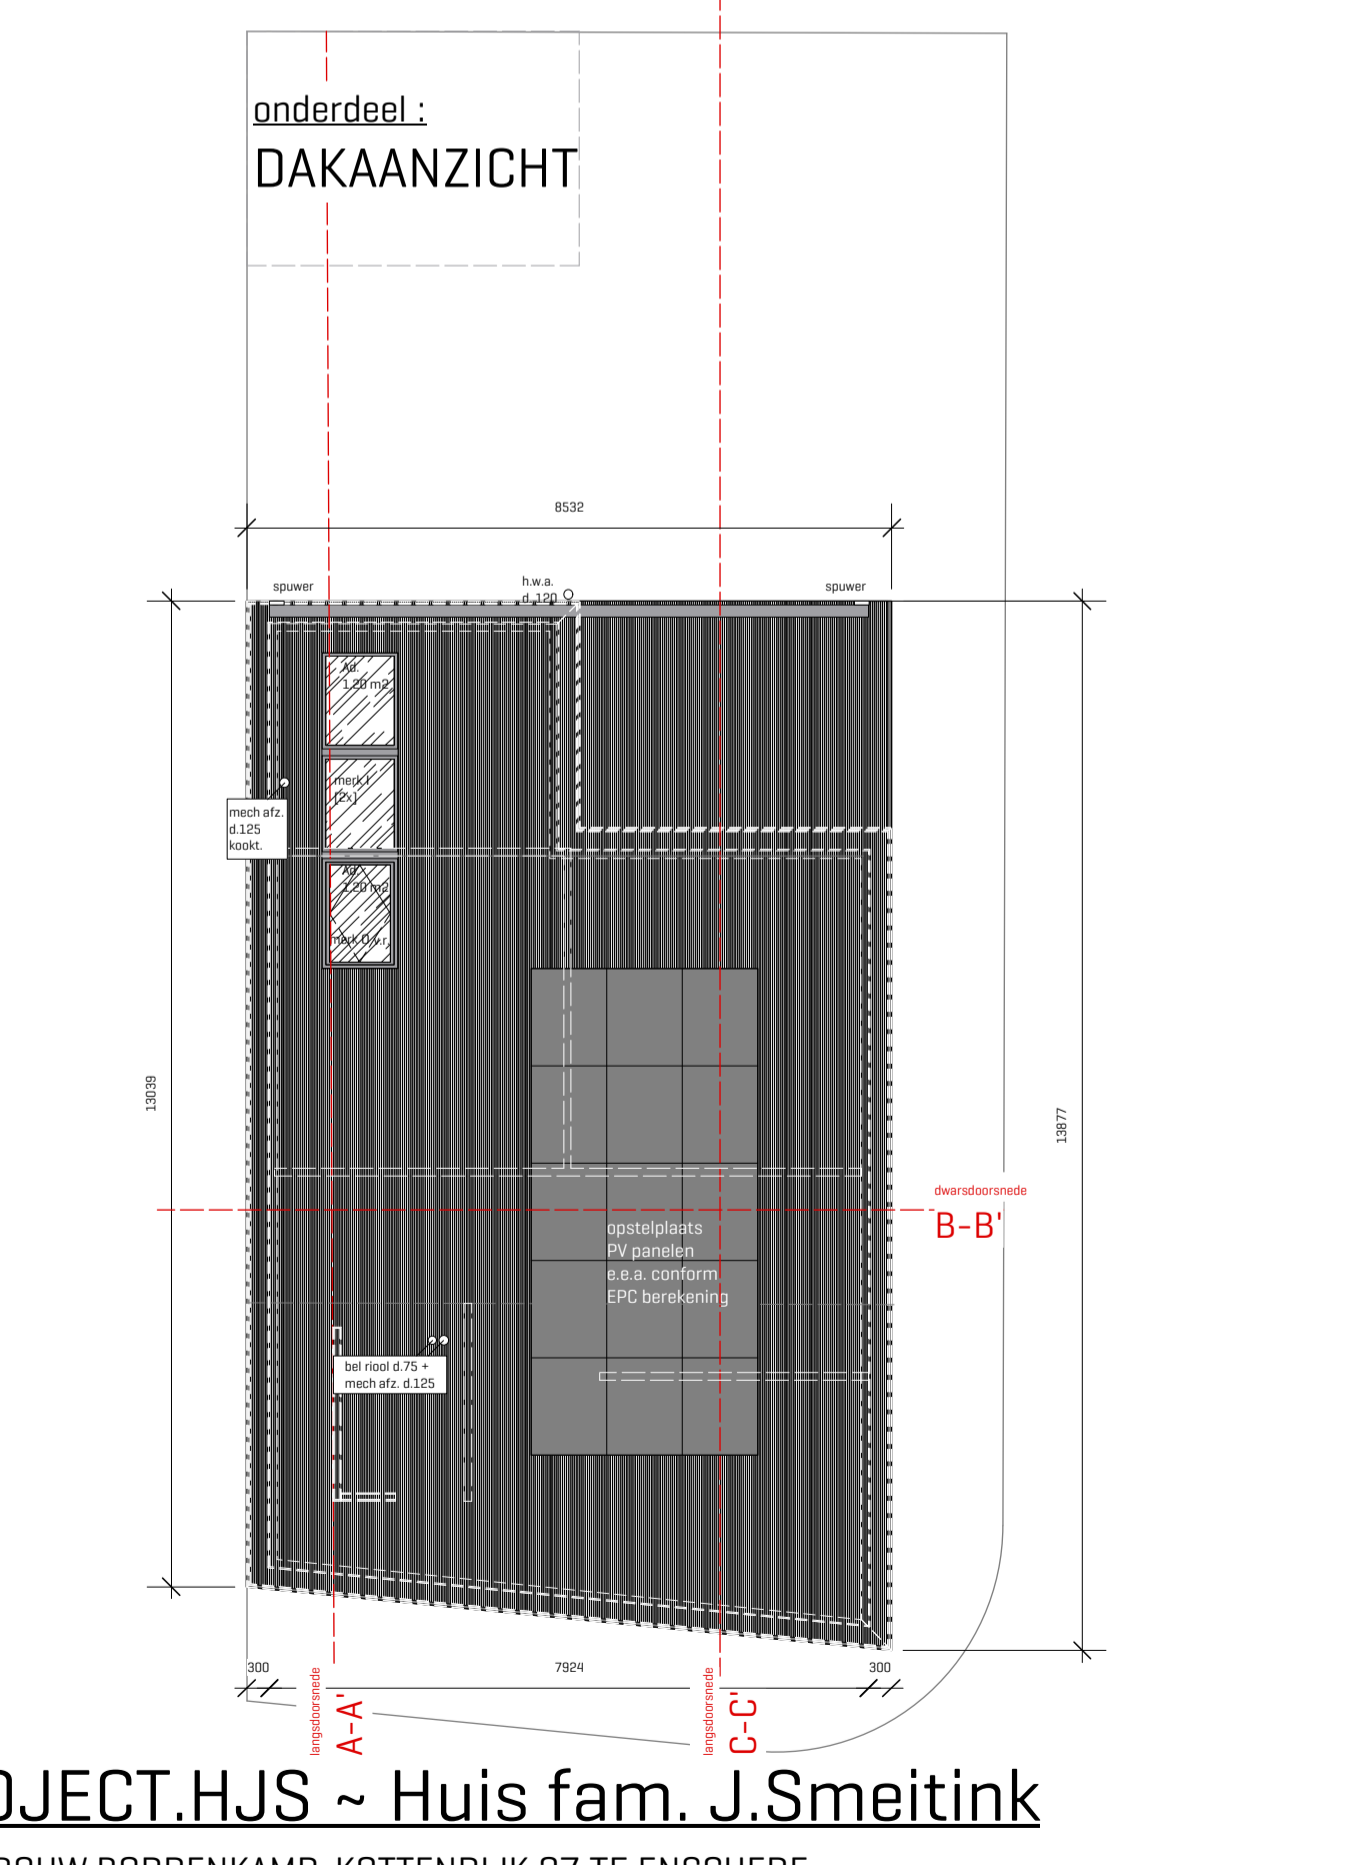

onderdeel:  
DAKAANZICHT

# PROJECT.HJS ~ Huis fam. J.Smeitink

NIEUWBOUW BODDENKAMP, KOTTENDIJK 27 TE ENSCHEDA  
B1 blad : plattengronden, gevels, doorsneden, bouwbesluit  
omgevingsvergunning d.d. 30-11-2018, gew. d.d. 23-01-2019/23-03